


### ③ 皮膚・脂肪・筋肉=屋根・外壁・床(基礎)

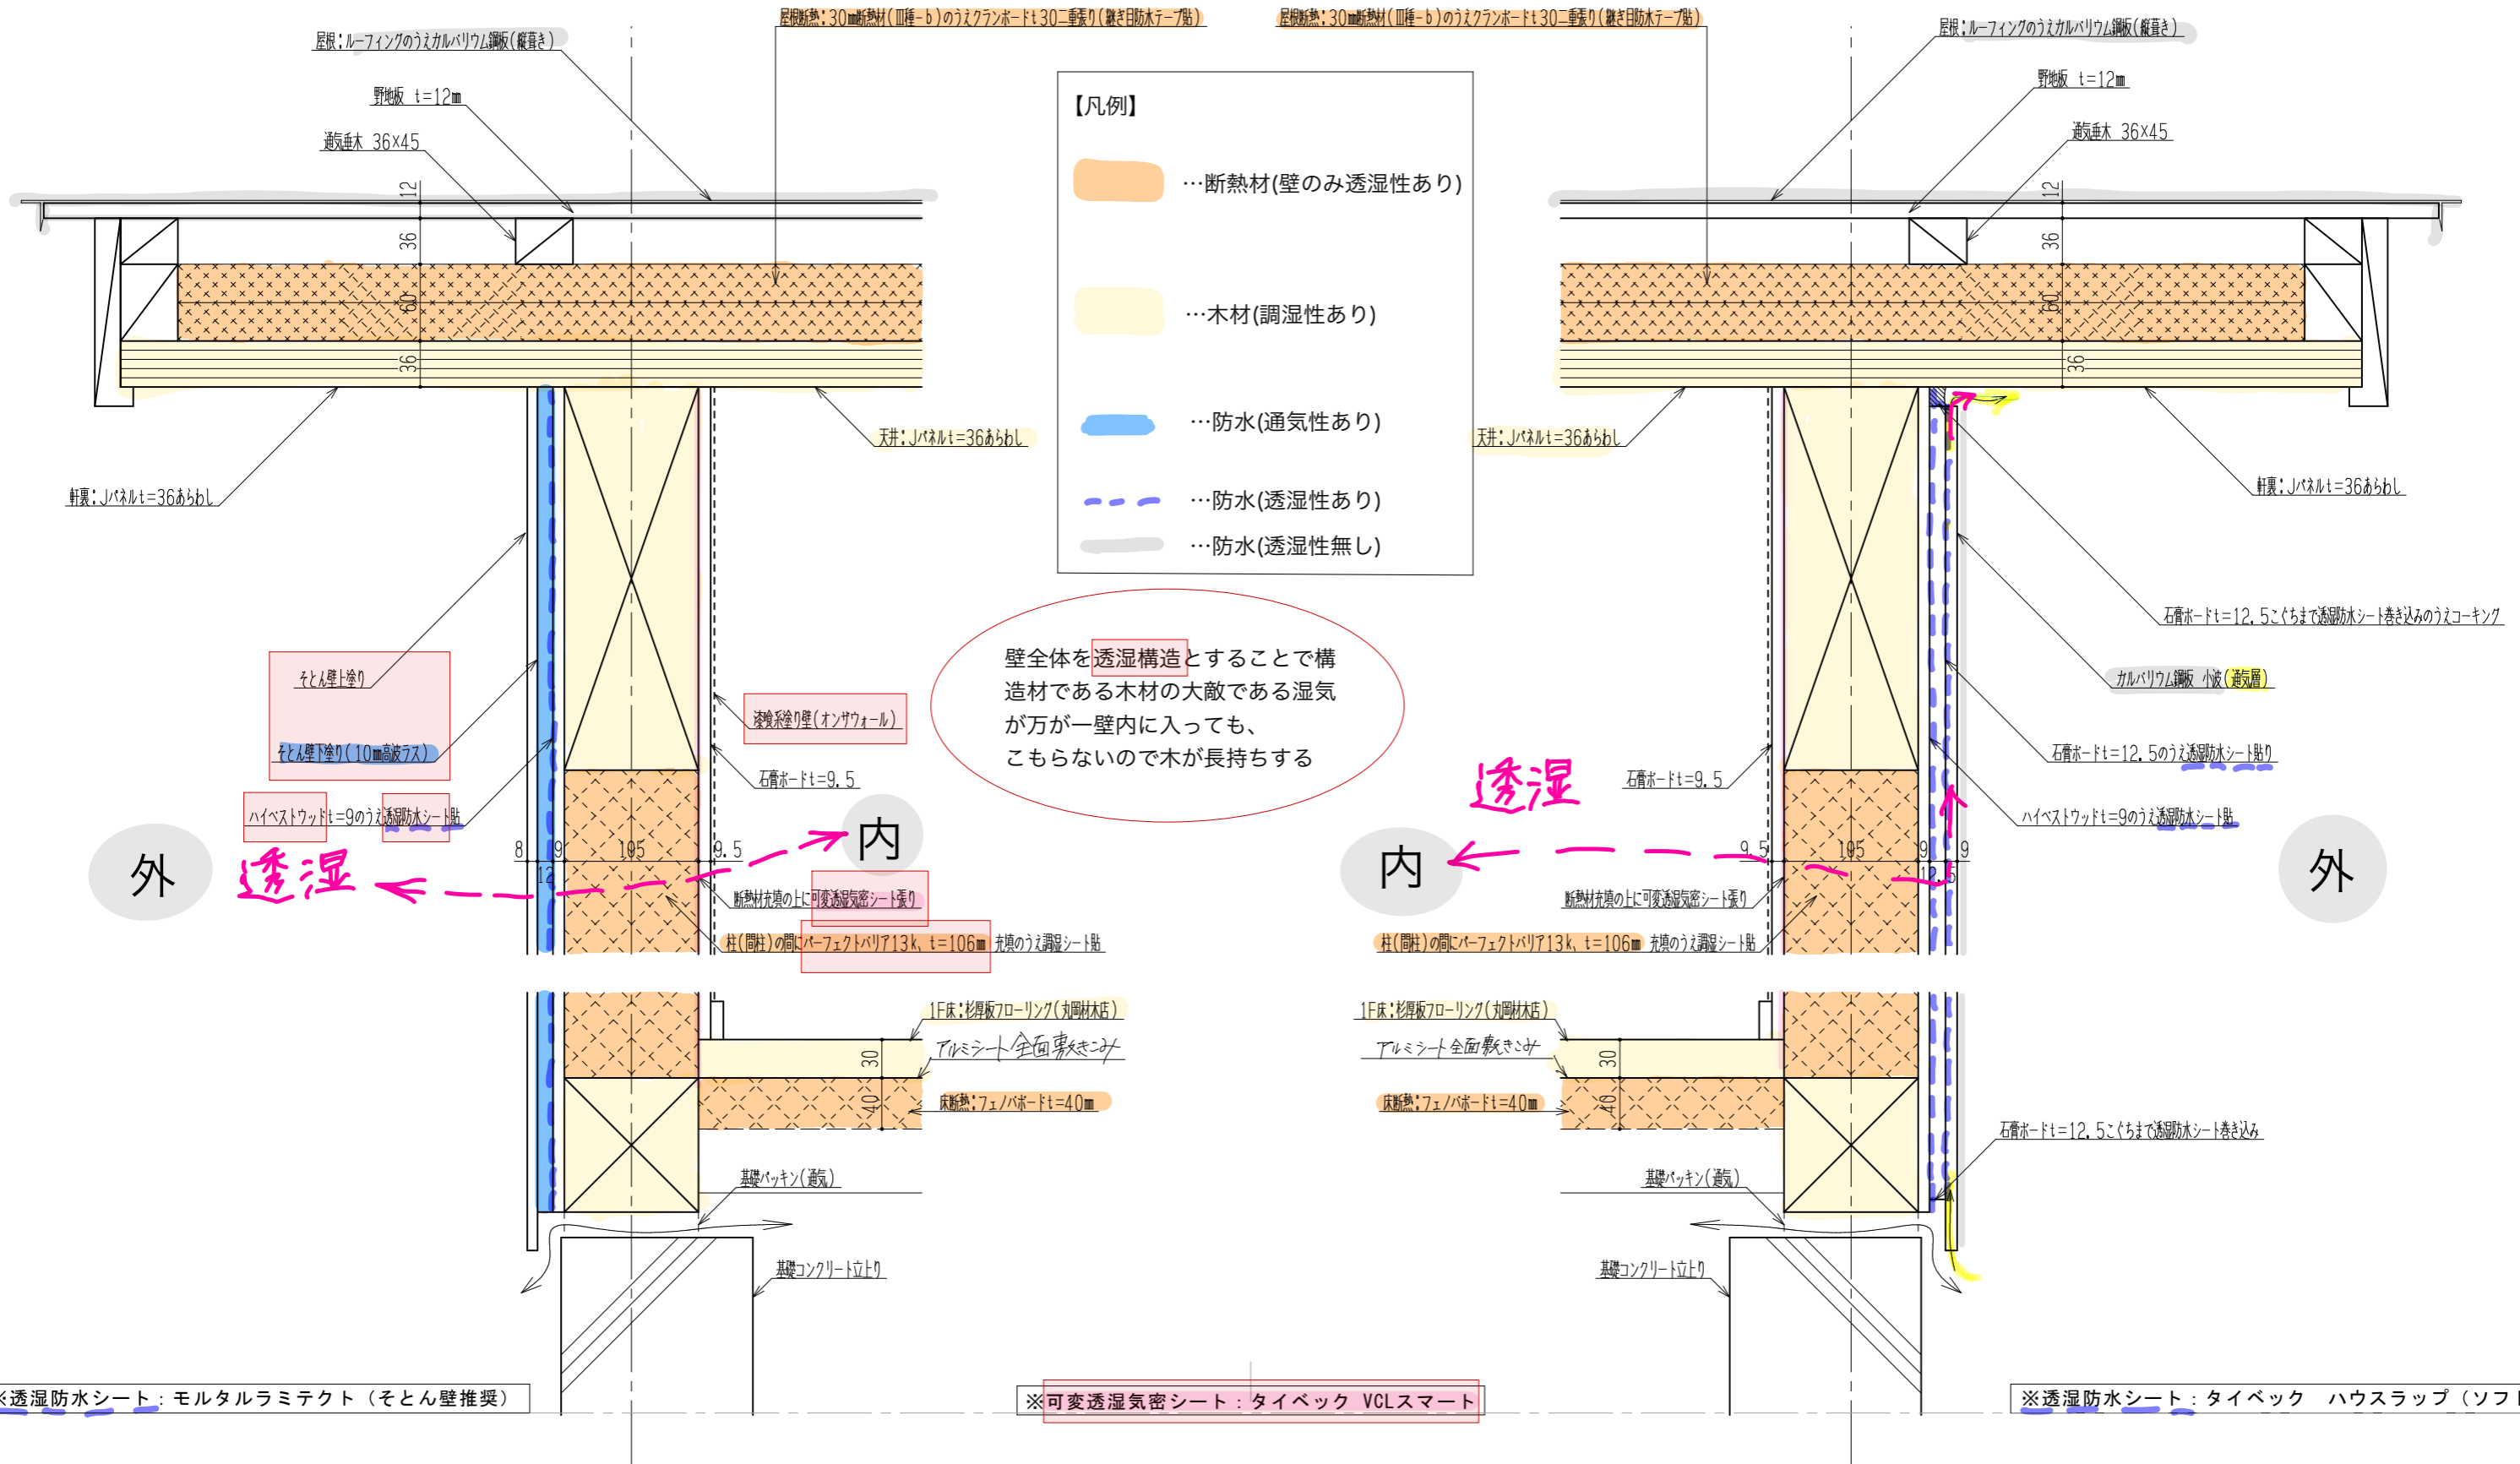

外壁（そとん壁仕上げ箇所）断面詳細

【外壁防火仕様：平成12年建告1359号 第1-ホ(3)(I)(ロ)=(1)(II)、(II)(ロ)】

外壁（ガルバリウム鋼板仕上げ箇所）断面詳細

【外壁防火仕様：平成12年建告1359号 第1-ホ(3)(I)(ロ)=(1)(II)、(II)(ト)=(2)(VII)】